



ANSICHT NORD-OST

Neubau 6WE

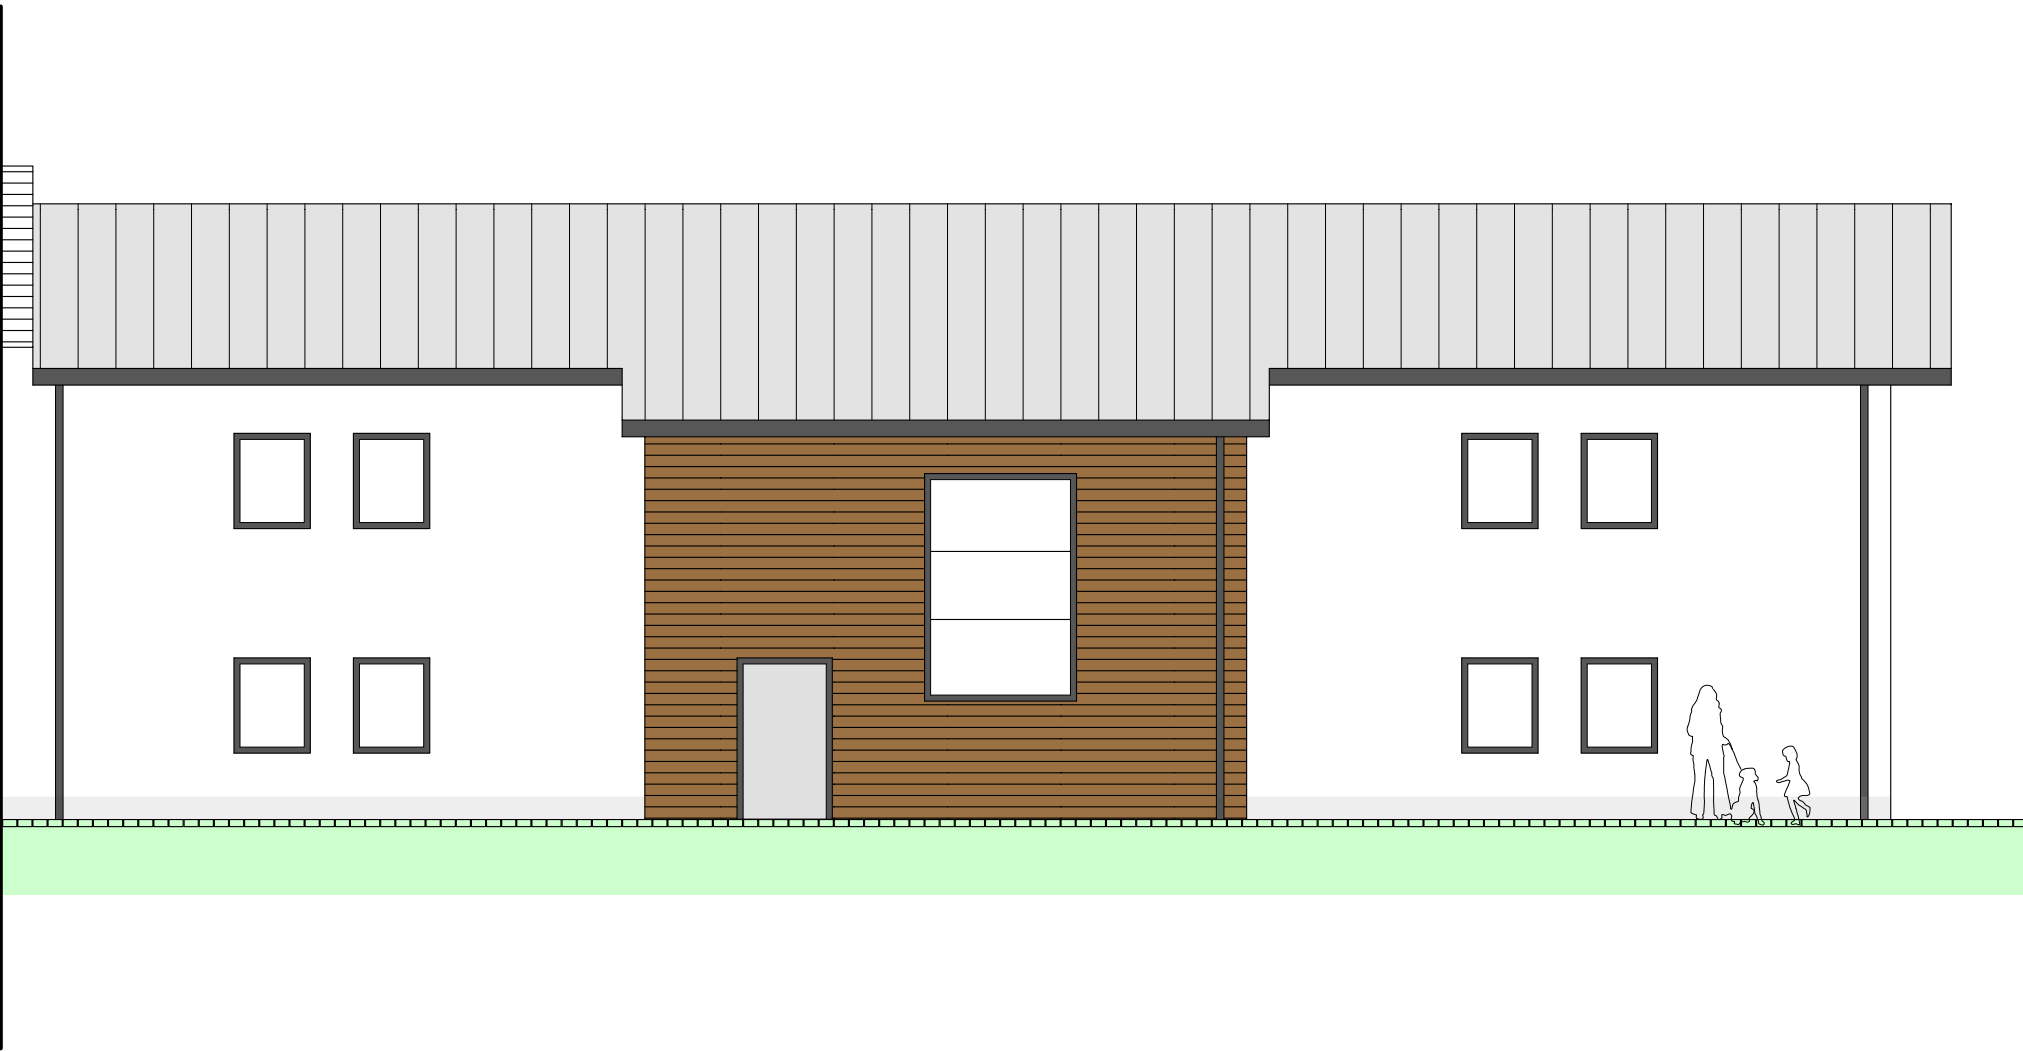


ANSICHT NORD-WEST

Neubau 6WE

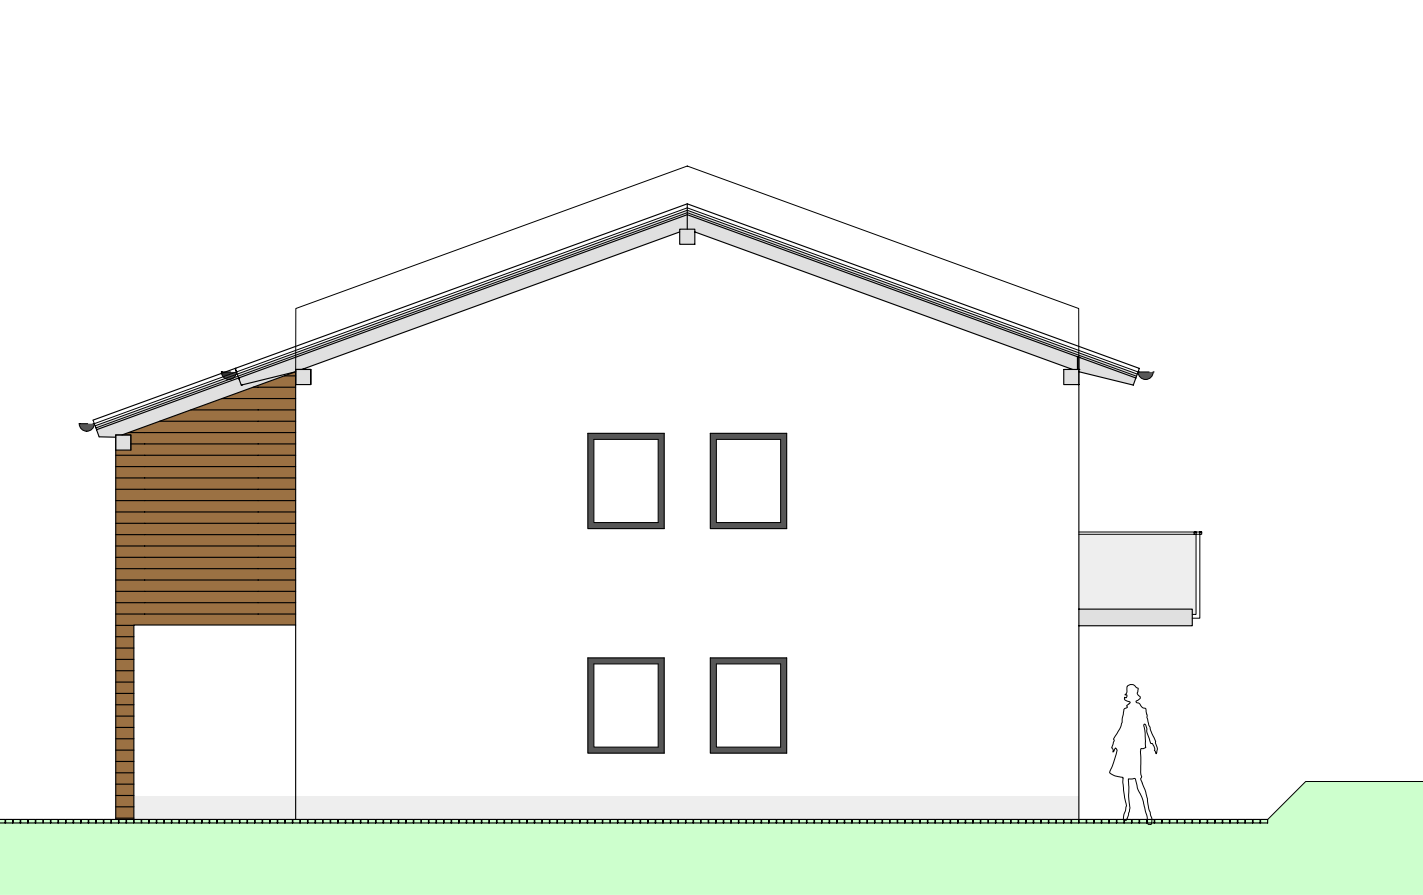


ANSICHT SÜD-WEST

Neubau 6WE

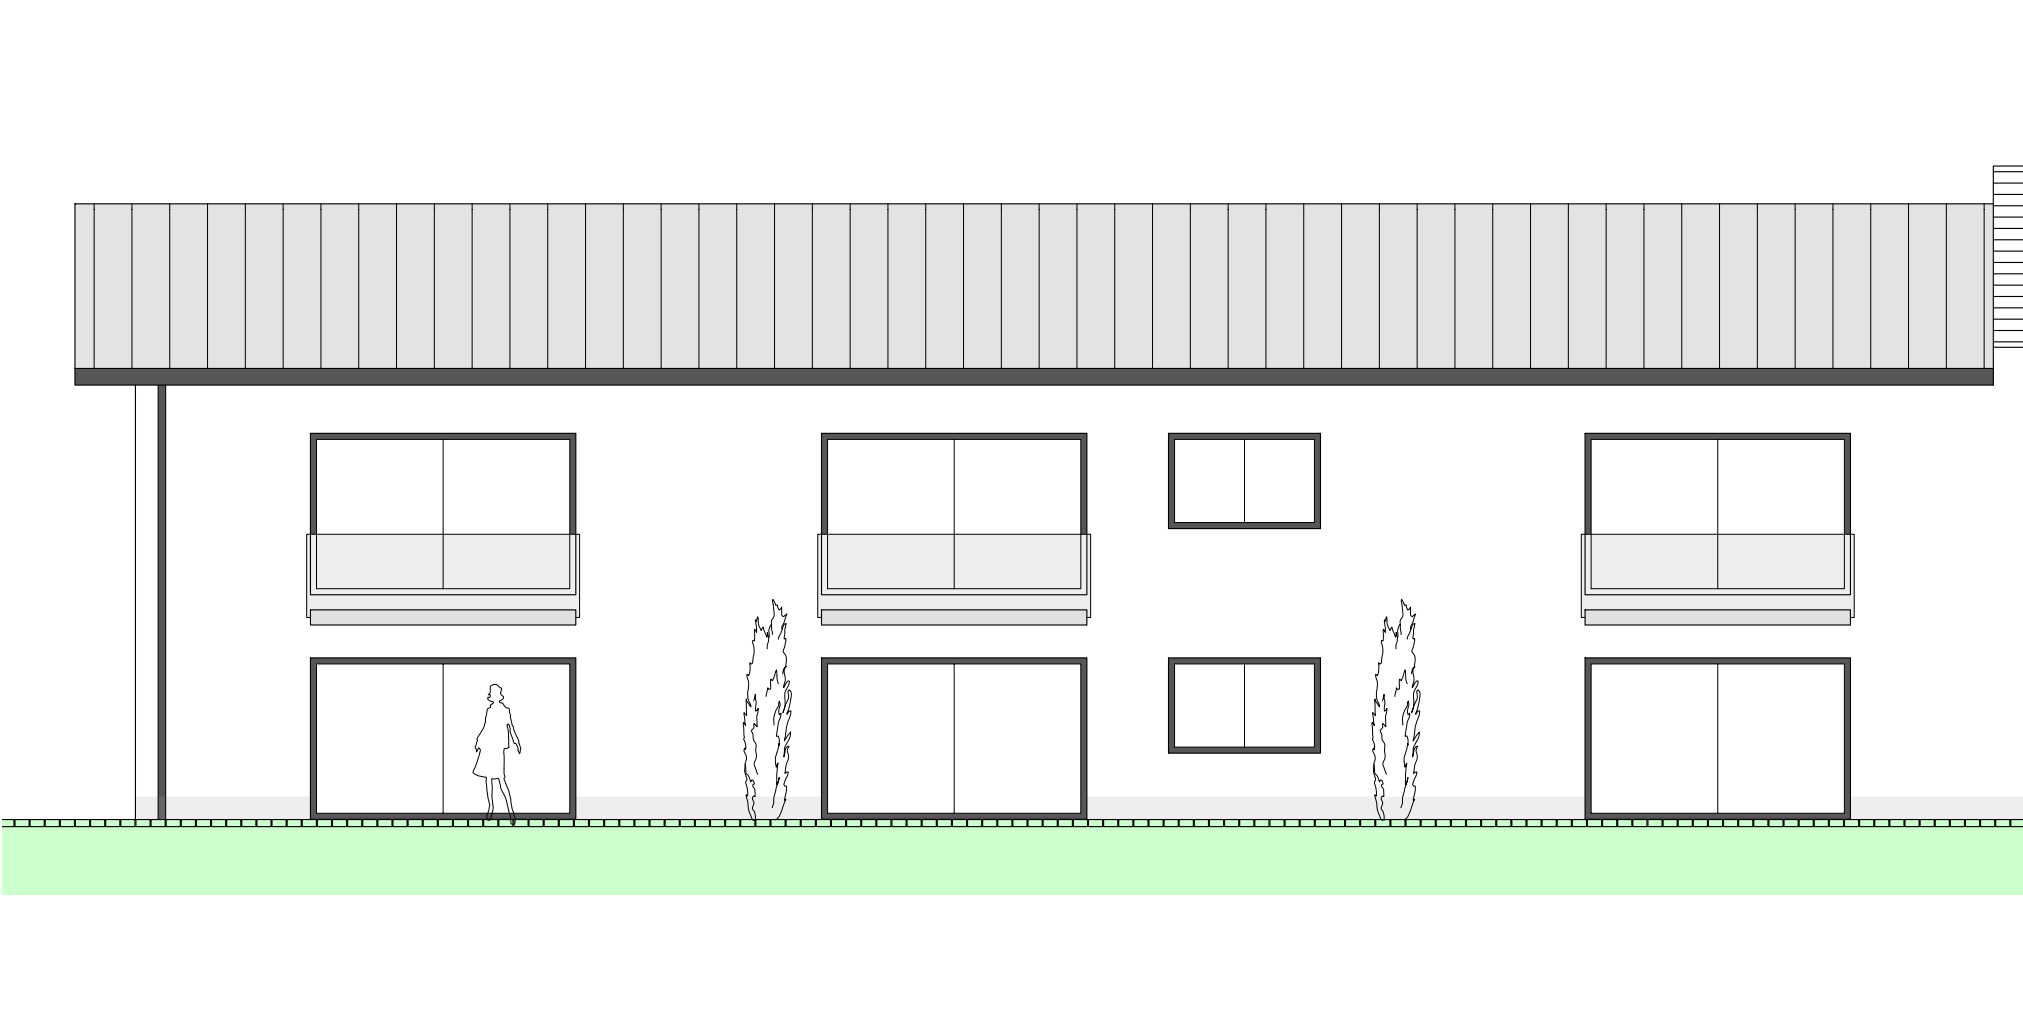

ANSICHT NORD-OST

Bestand + Neubau 4WE

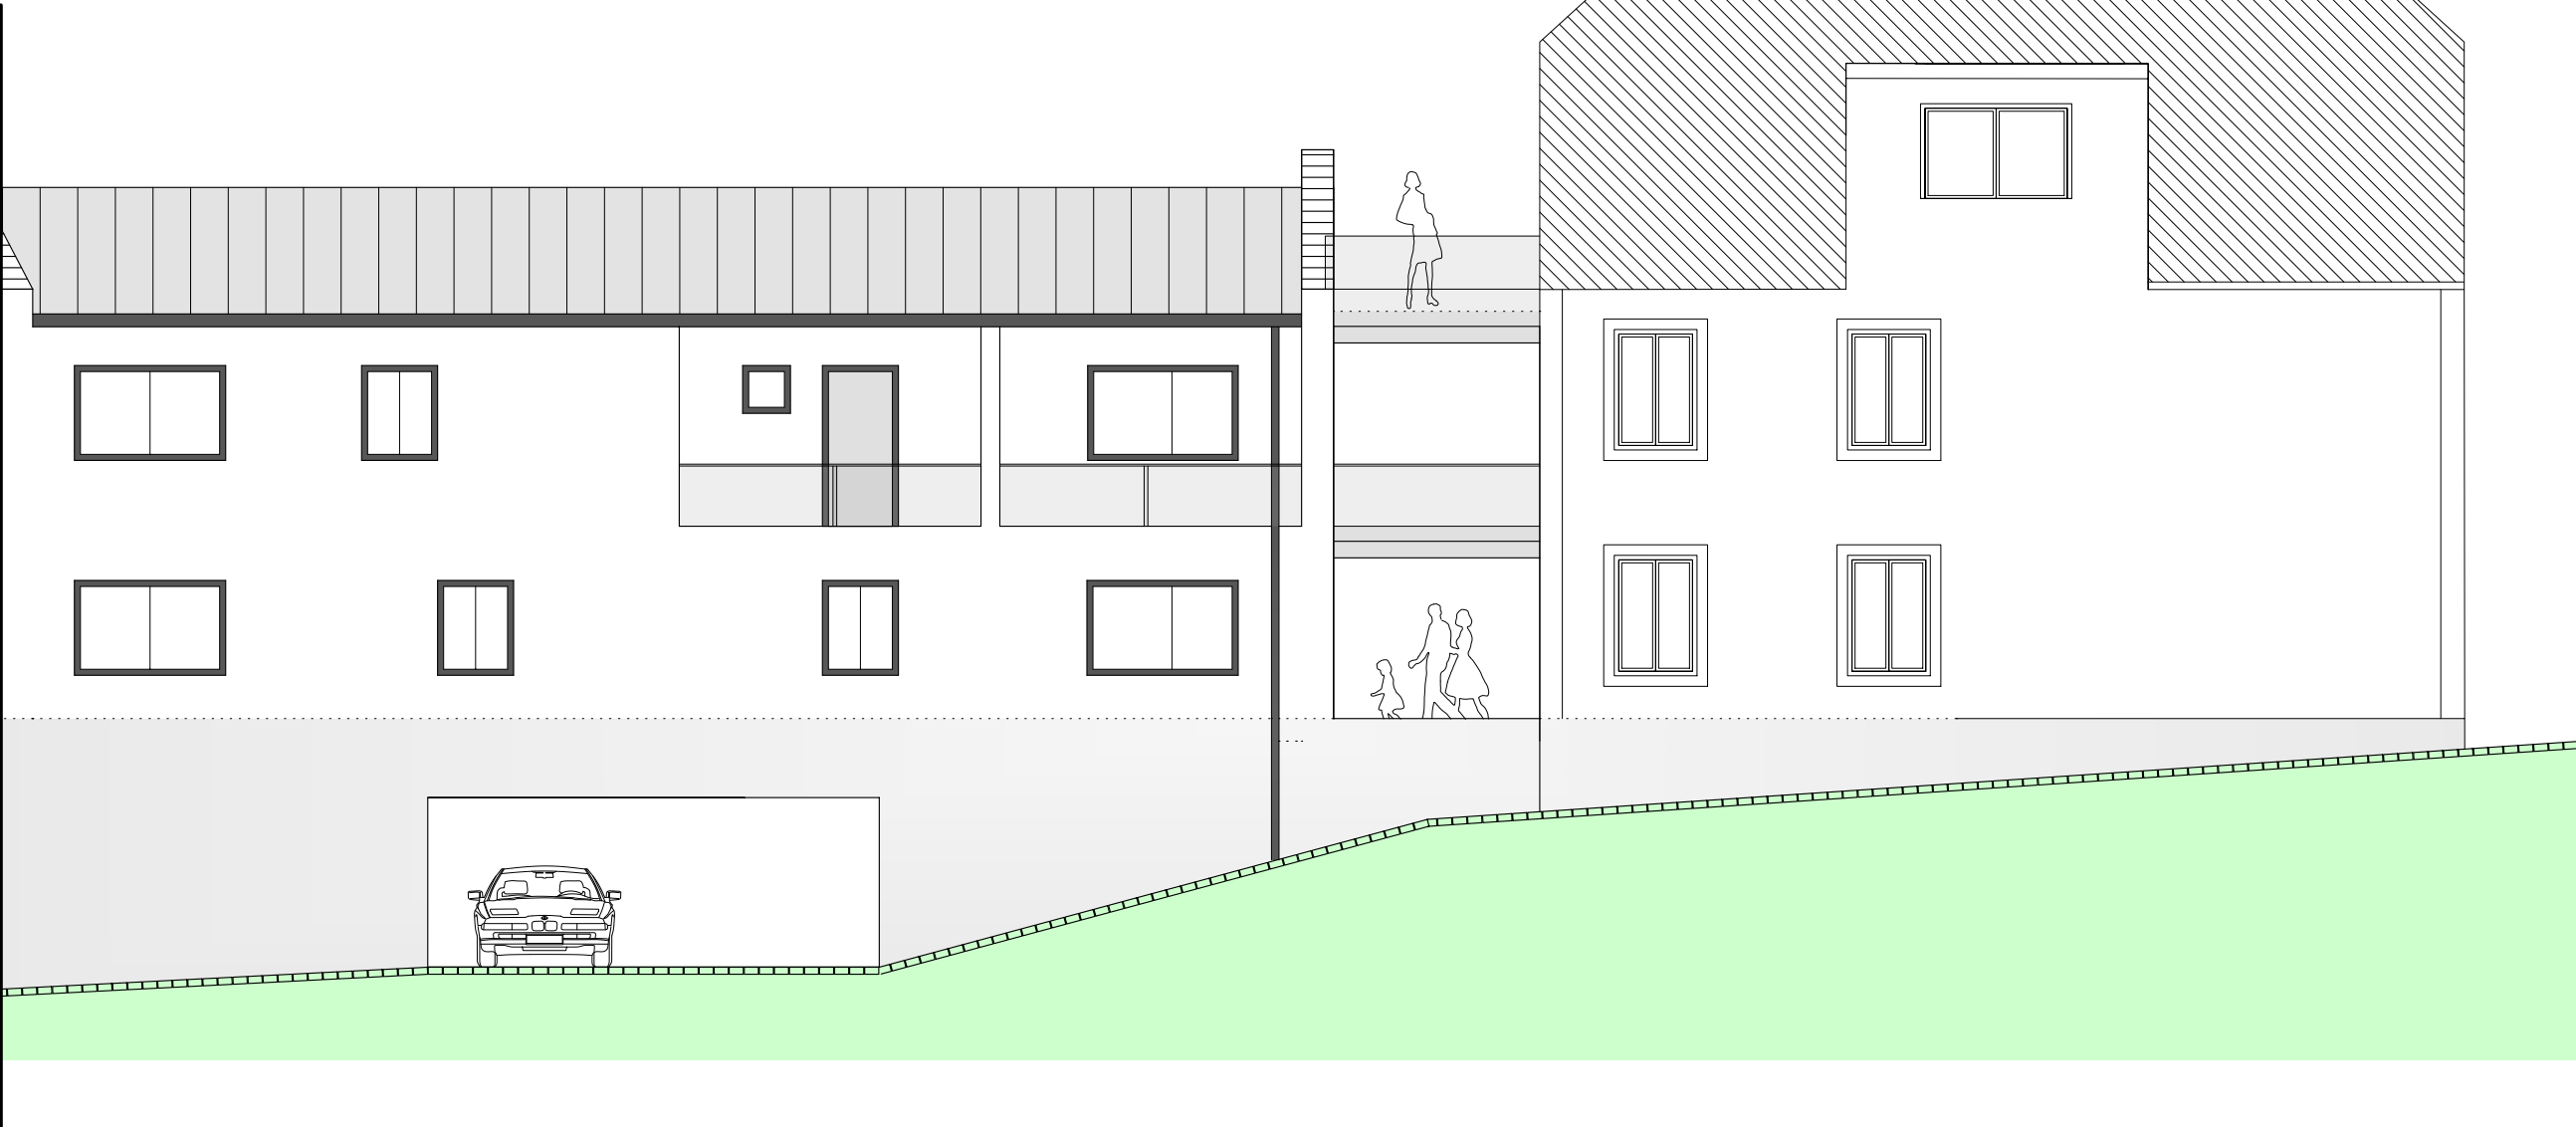

ANSICHT SÜD-WEST

Bestand + Neubau 4WE



BAUHERR / OBJEKT			
MFH Neukirchen am Inn			
PLANINHALT			
Ansichten			
MASSTAB	PROJEKT-NR.	PLAN-NR.	DATUM
1:100		8	30.01.2019
H/B = 594 / 841 (0.50m²)			