




Schnitt A-A

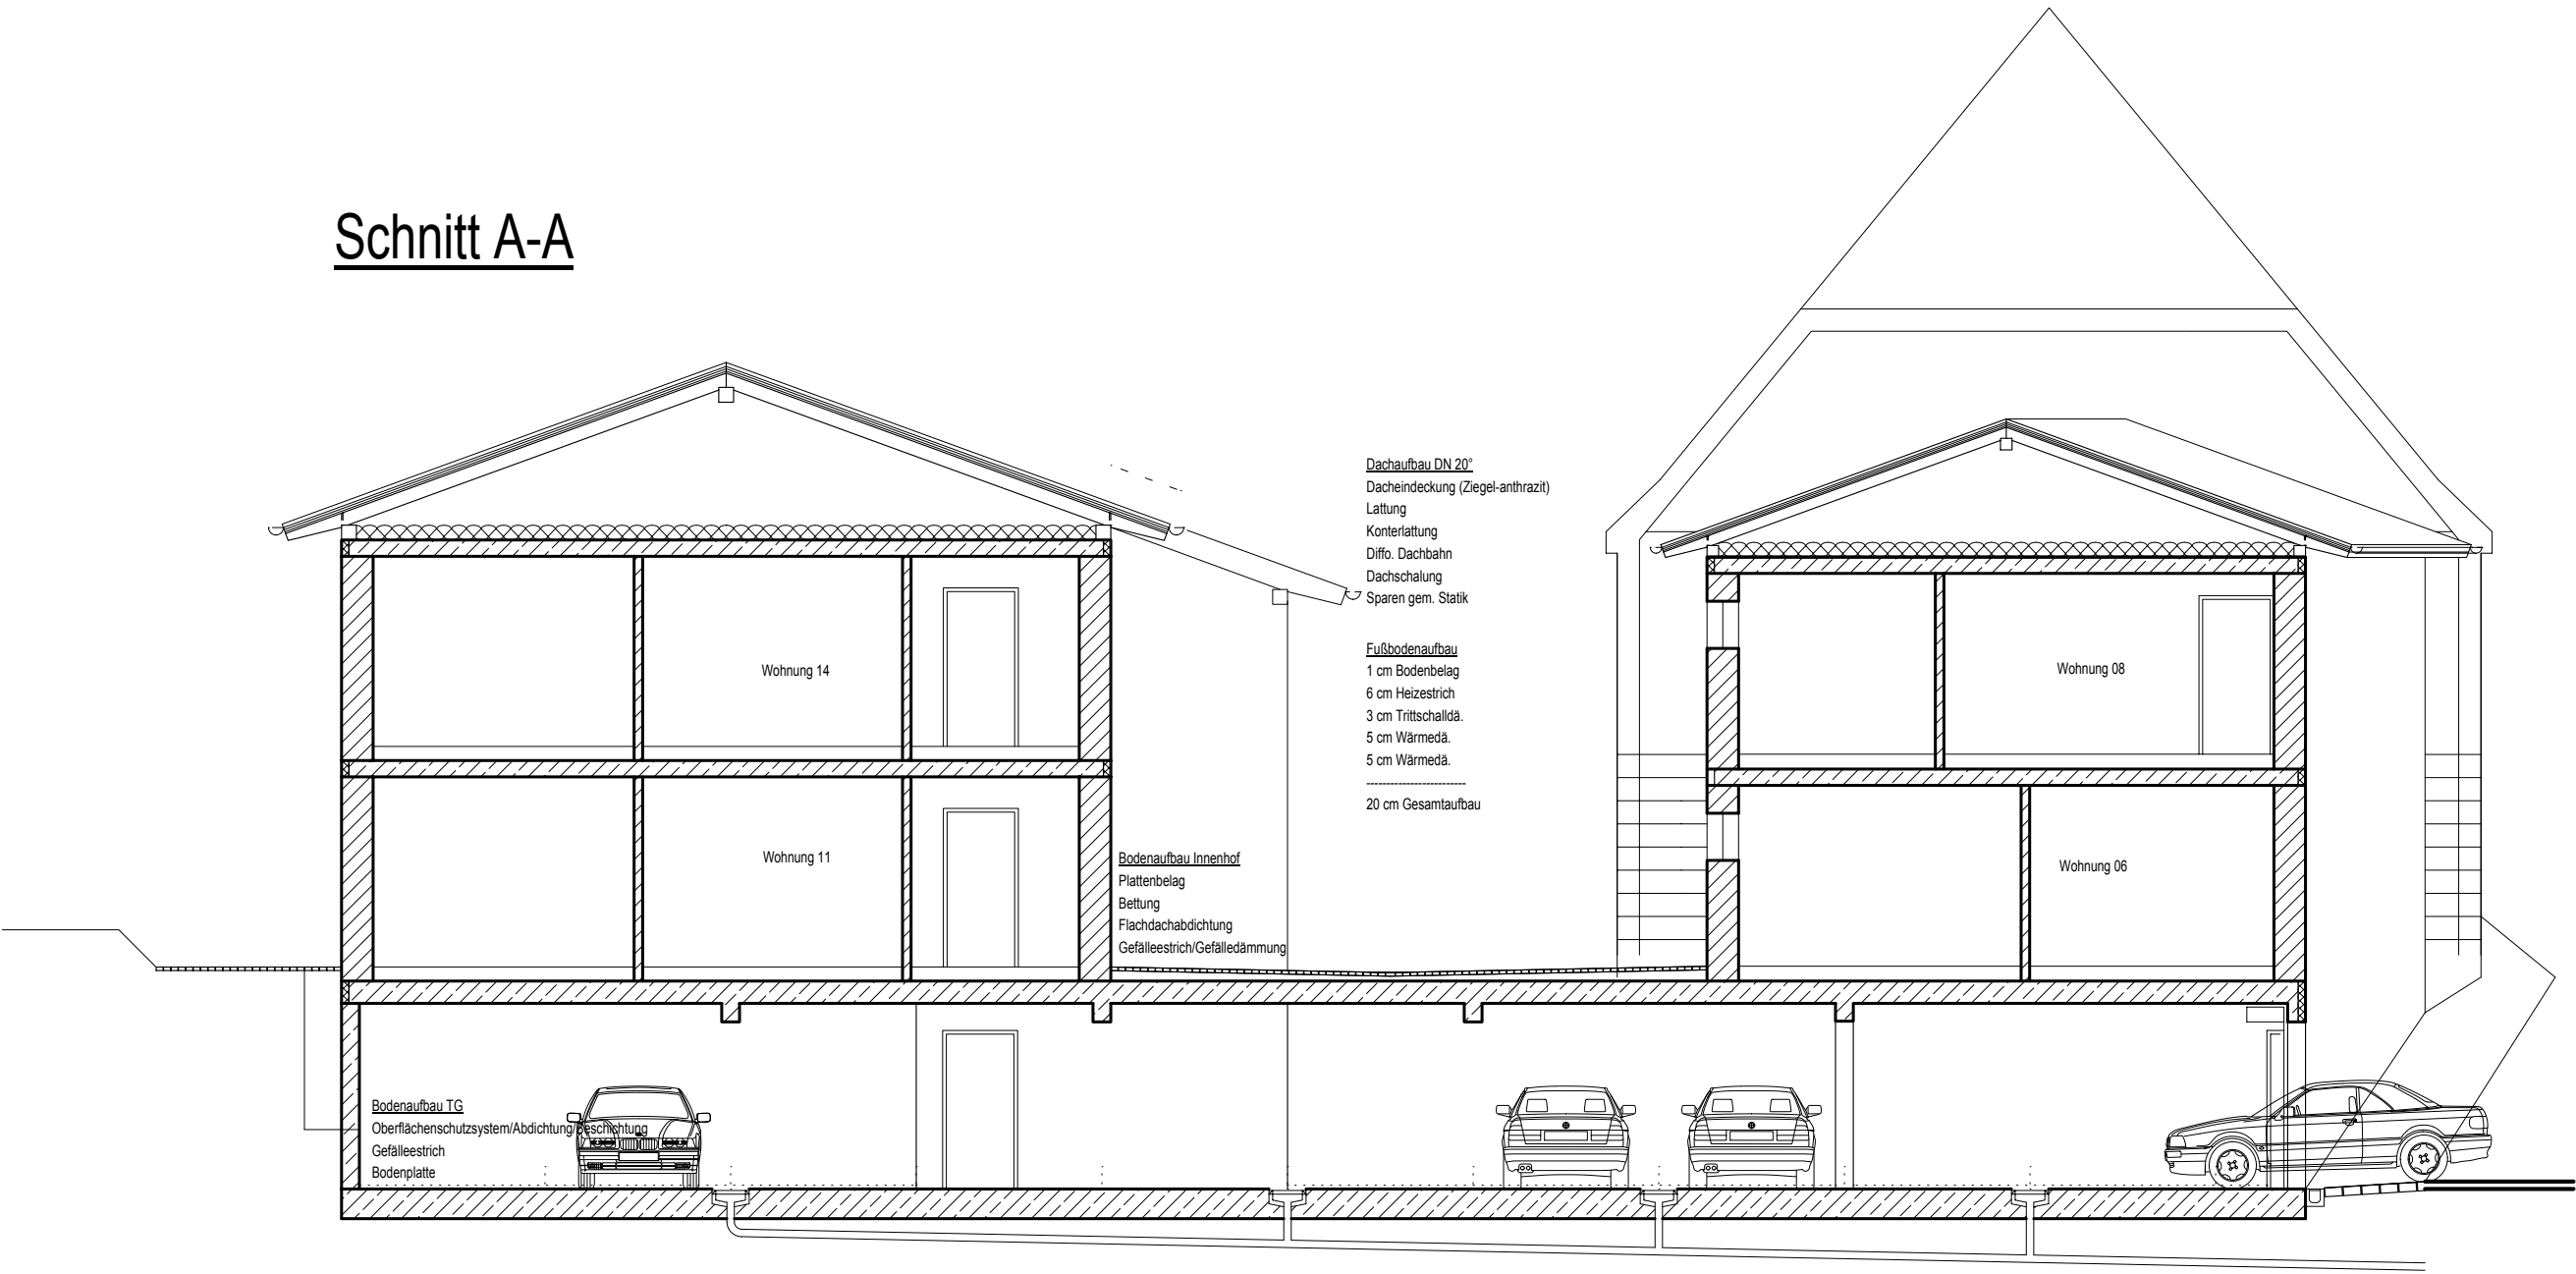

Schnitt B-B

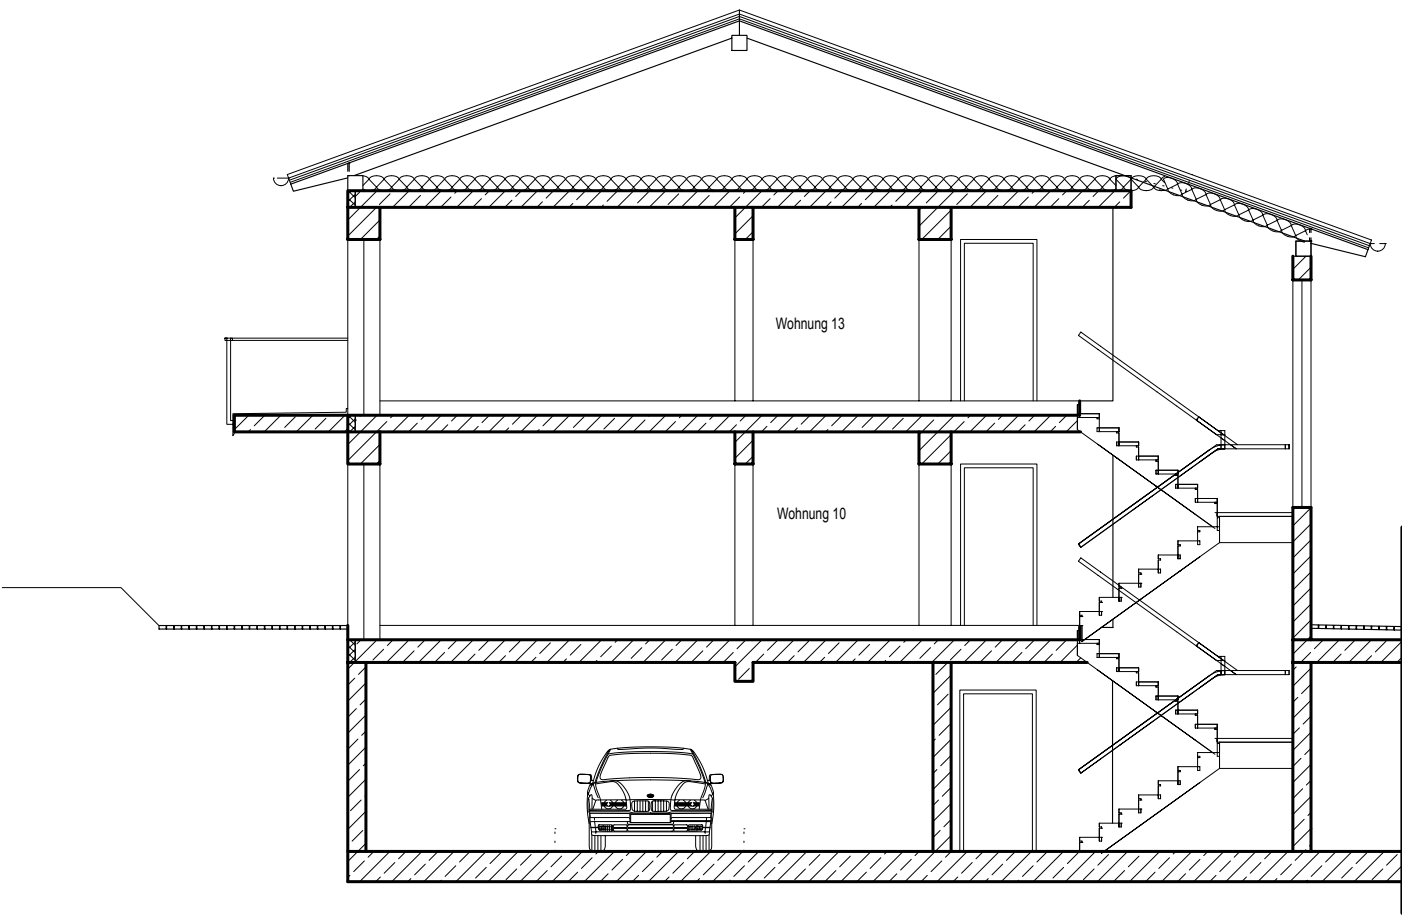

Schnitt C-C

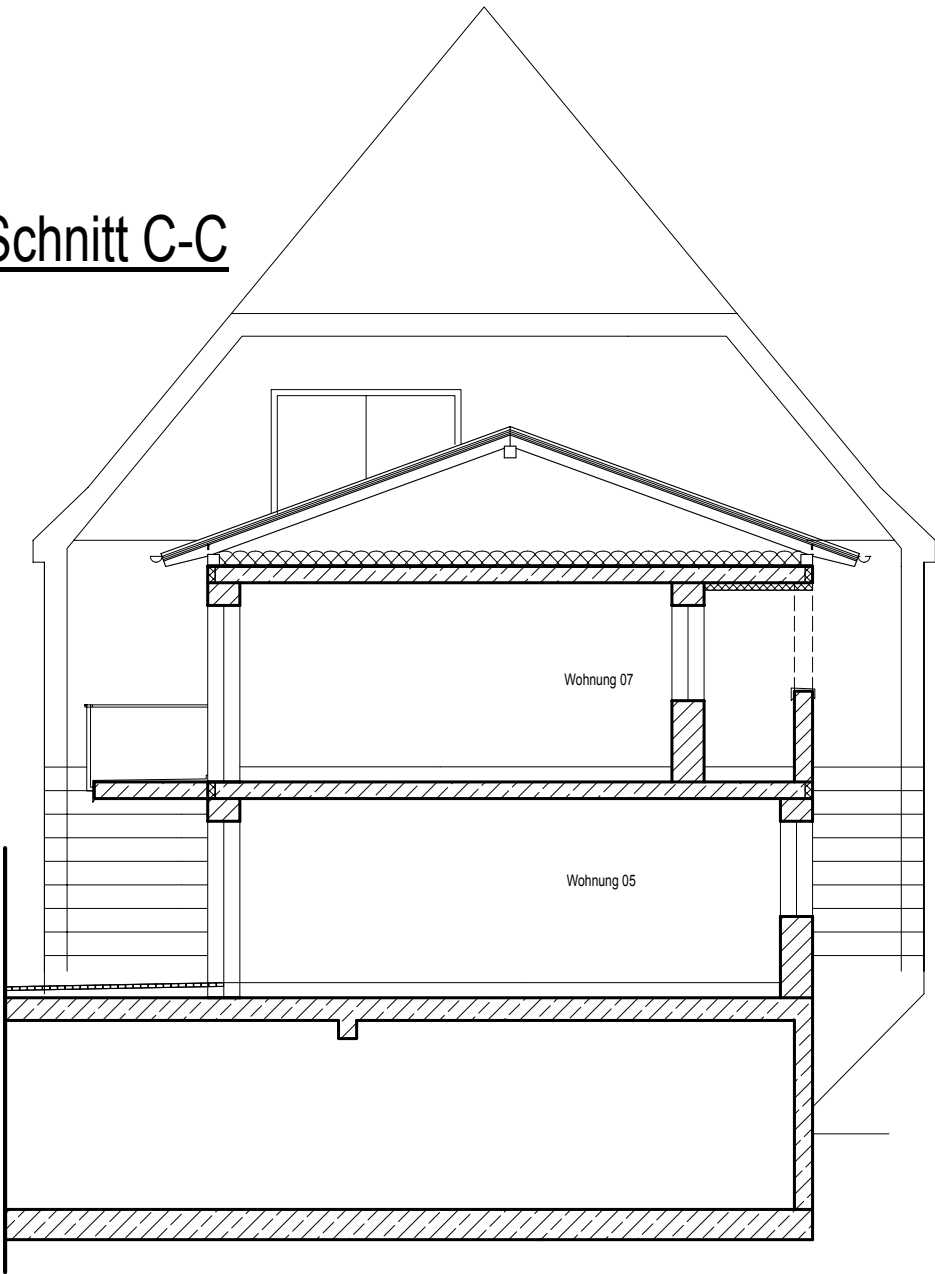

BAUHERR / OBJEKT			
MFH Neukirchen am Inn			
PLANINHALT			
Schnitte			
MASSTAB	PROJEKT-NR.	PLAN-NR.	DATUM
1:100		7	30.01.2019
H/B = 420 / 594 (0.25m²)			