



GRUNDRISS EG

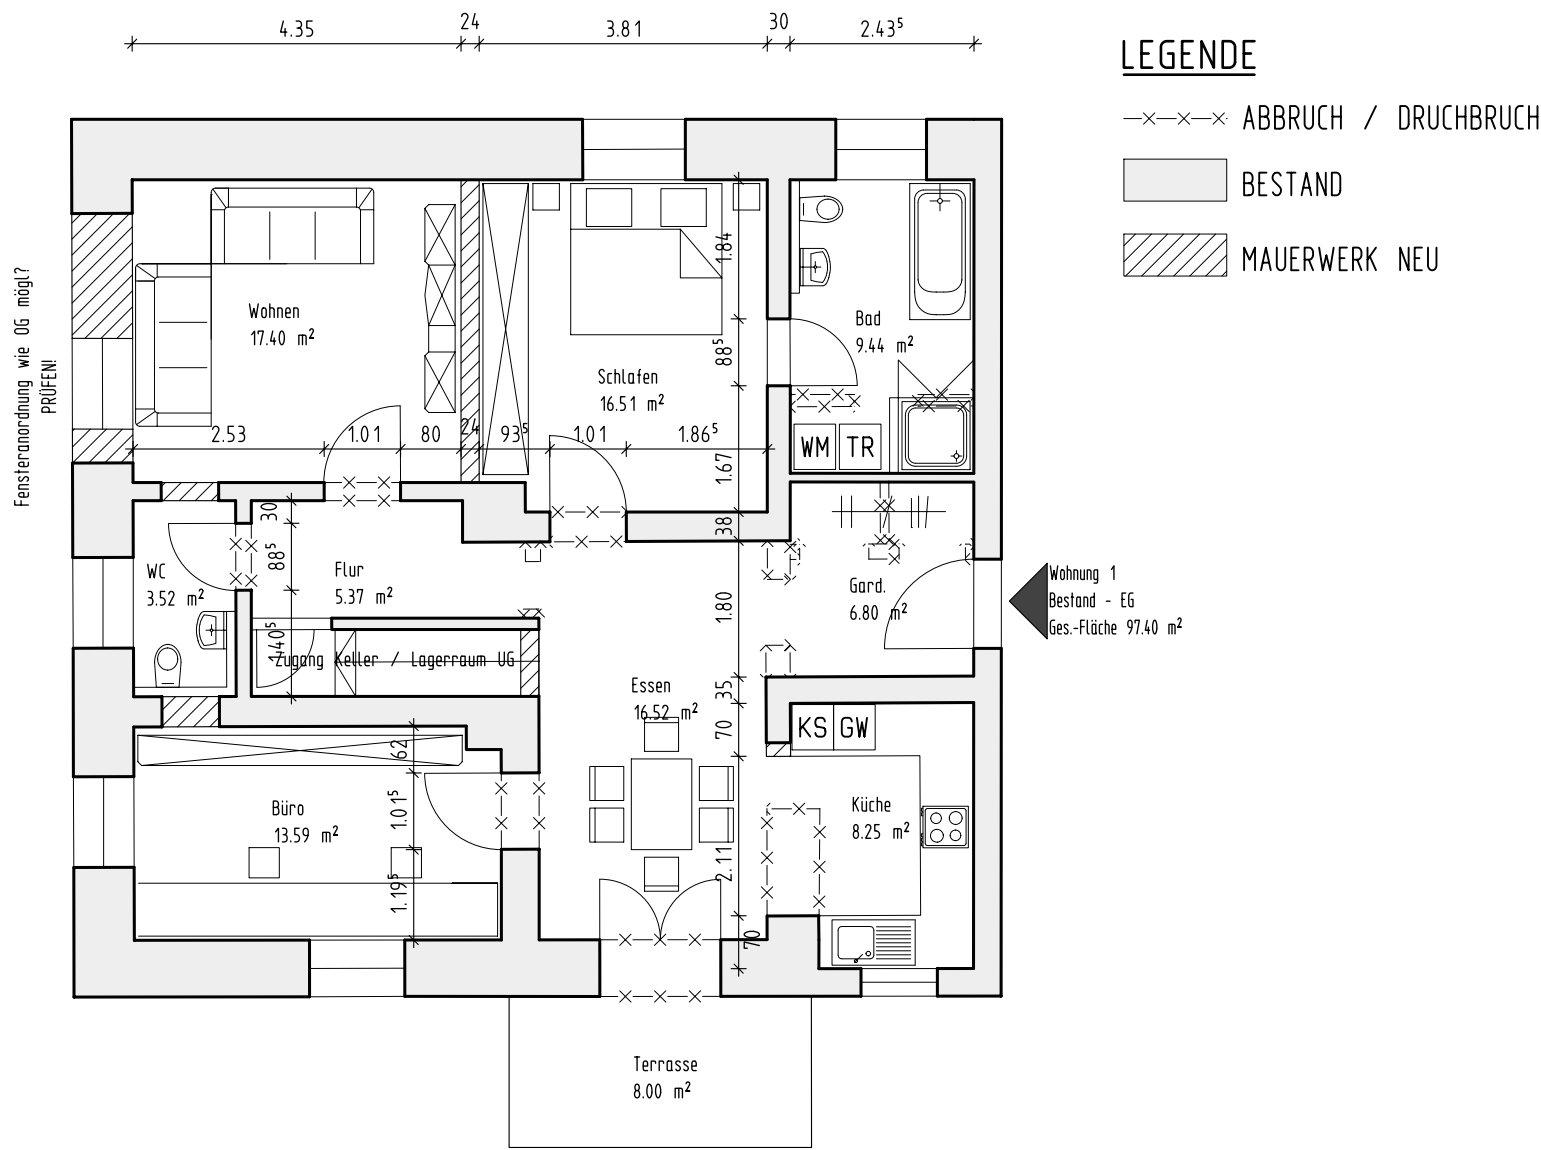


GRUNDRISS OG

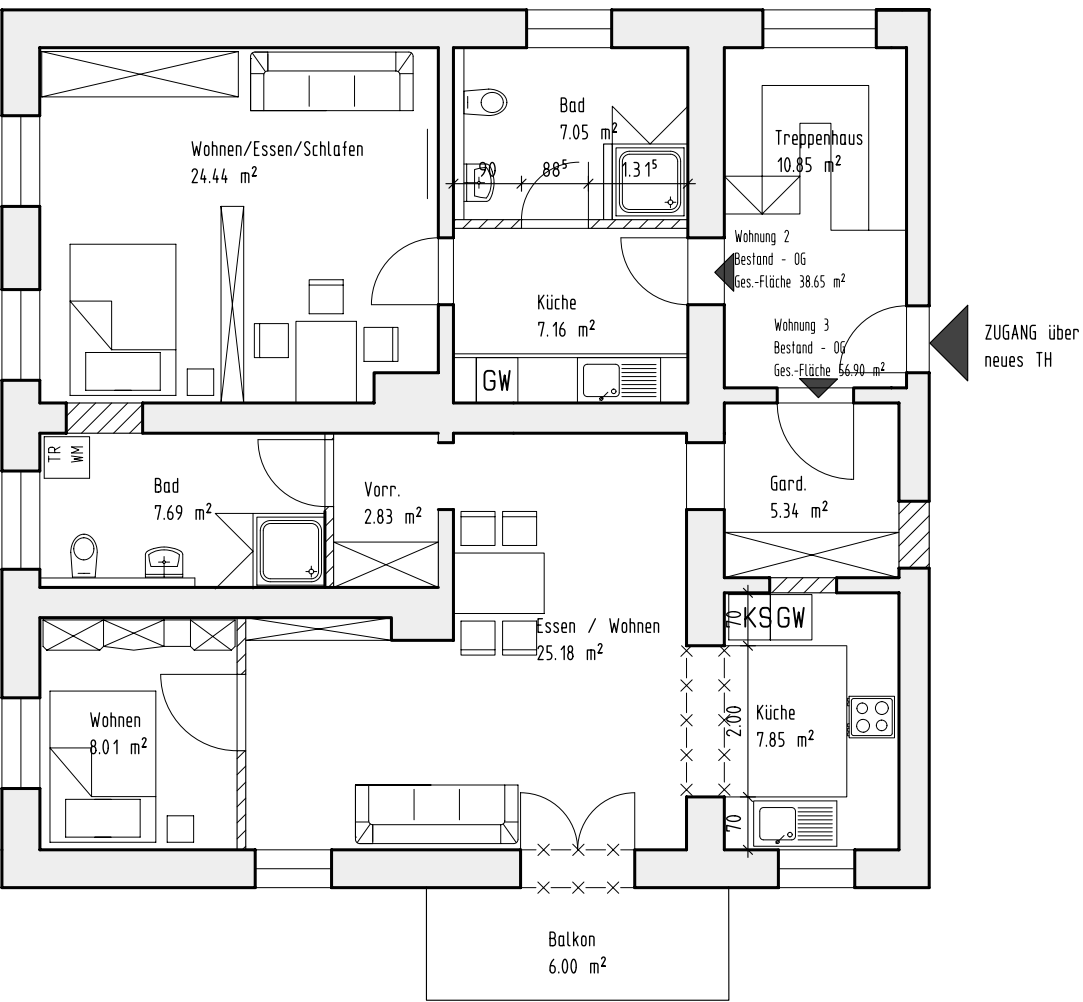


HINWEISE!

- Alle Bauteile nach Statik!
(Es ist ein geeigneter Fachplaner zu beauftragen)
- Baugrund ist auf Tragfähigkeit und Standfestigkeit zu untersuchen!
(Es ist ein geeigneter Fachplaner zu beauftragen)
- Brandschutzvorschriften sind einzuhalten!
(Es ist ein geeigneter Fachplaner zu beauftragen)
- Für sämtliche Gewerke wie Elektro-, Heizung-, Sanitärinstalatione usw.
sind geeignete Fachplaner zu beauftragen!
- Alle Maße sind vor Baubeginn eigenverantwortlich vom Bauherrn
bzw. von den Auftragnehmern zu überprüfen!
- Grenzen sind vor Baubeginn festzustellen!
- An den Kanal ist rückstausicher anzuschließen!
- Genaue Lage und Höhe der Hausanschlüsse
sind vor Baubeginn festzustellen!
- Alle Maße sind Rohbaumaße, wenn nicht anders vermerkt!

GRUNDRISS DG

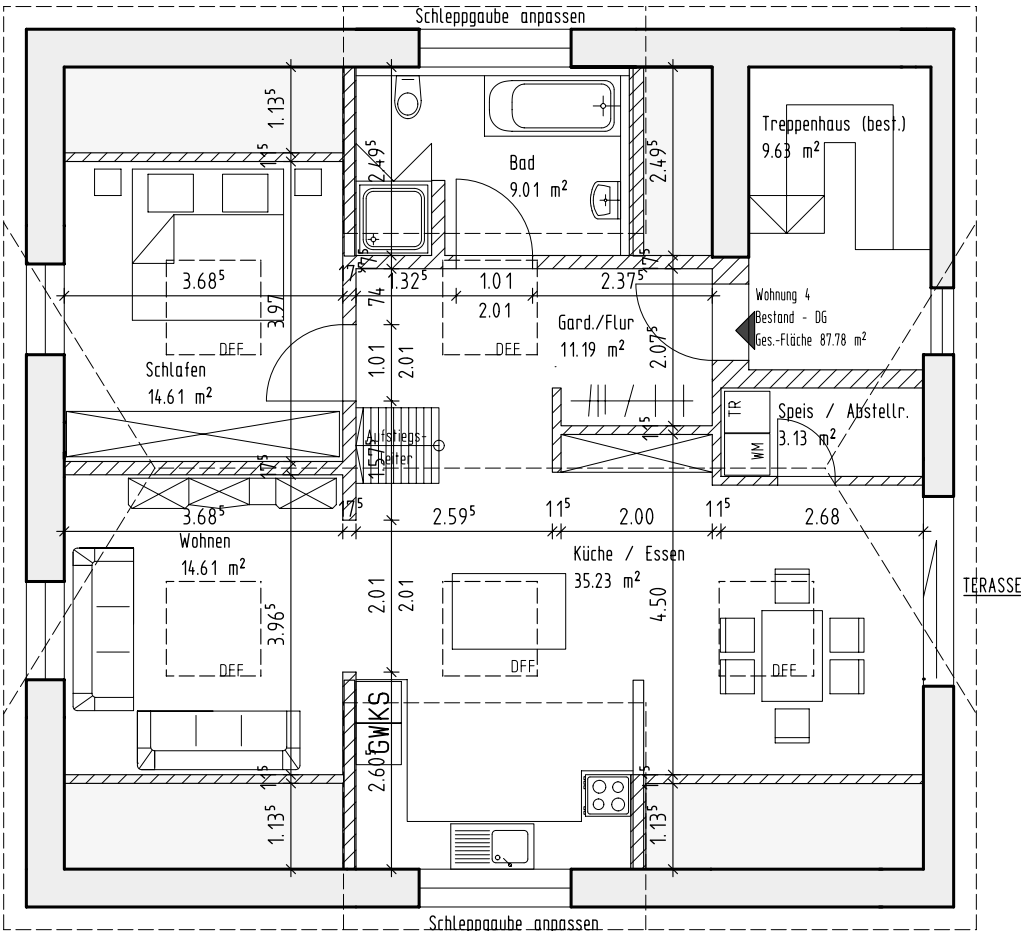

GRUNDRISS über DG

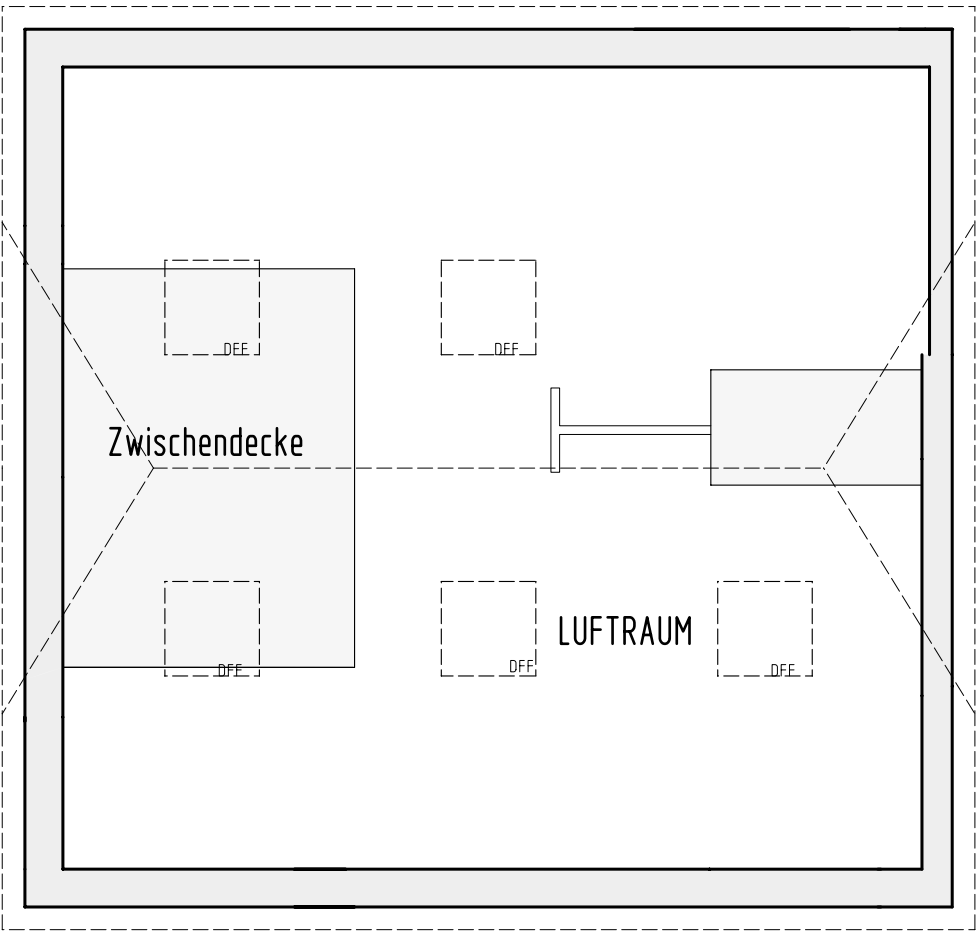

BAUHERR / OBJEKT			
MFH Neukirchen am Inn			
PLANINHALT			
Grundrisse Umbau Bestand			
MASSTAB 1:100	PROJEKT-NR.	PLAN-NR. 2	DATUM 26.01.2019