


Grundriss EG

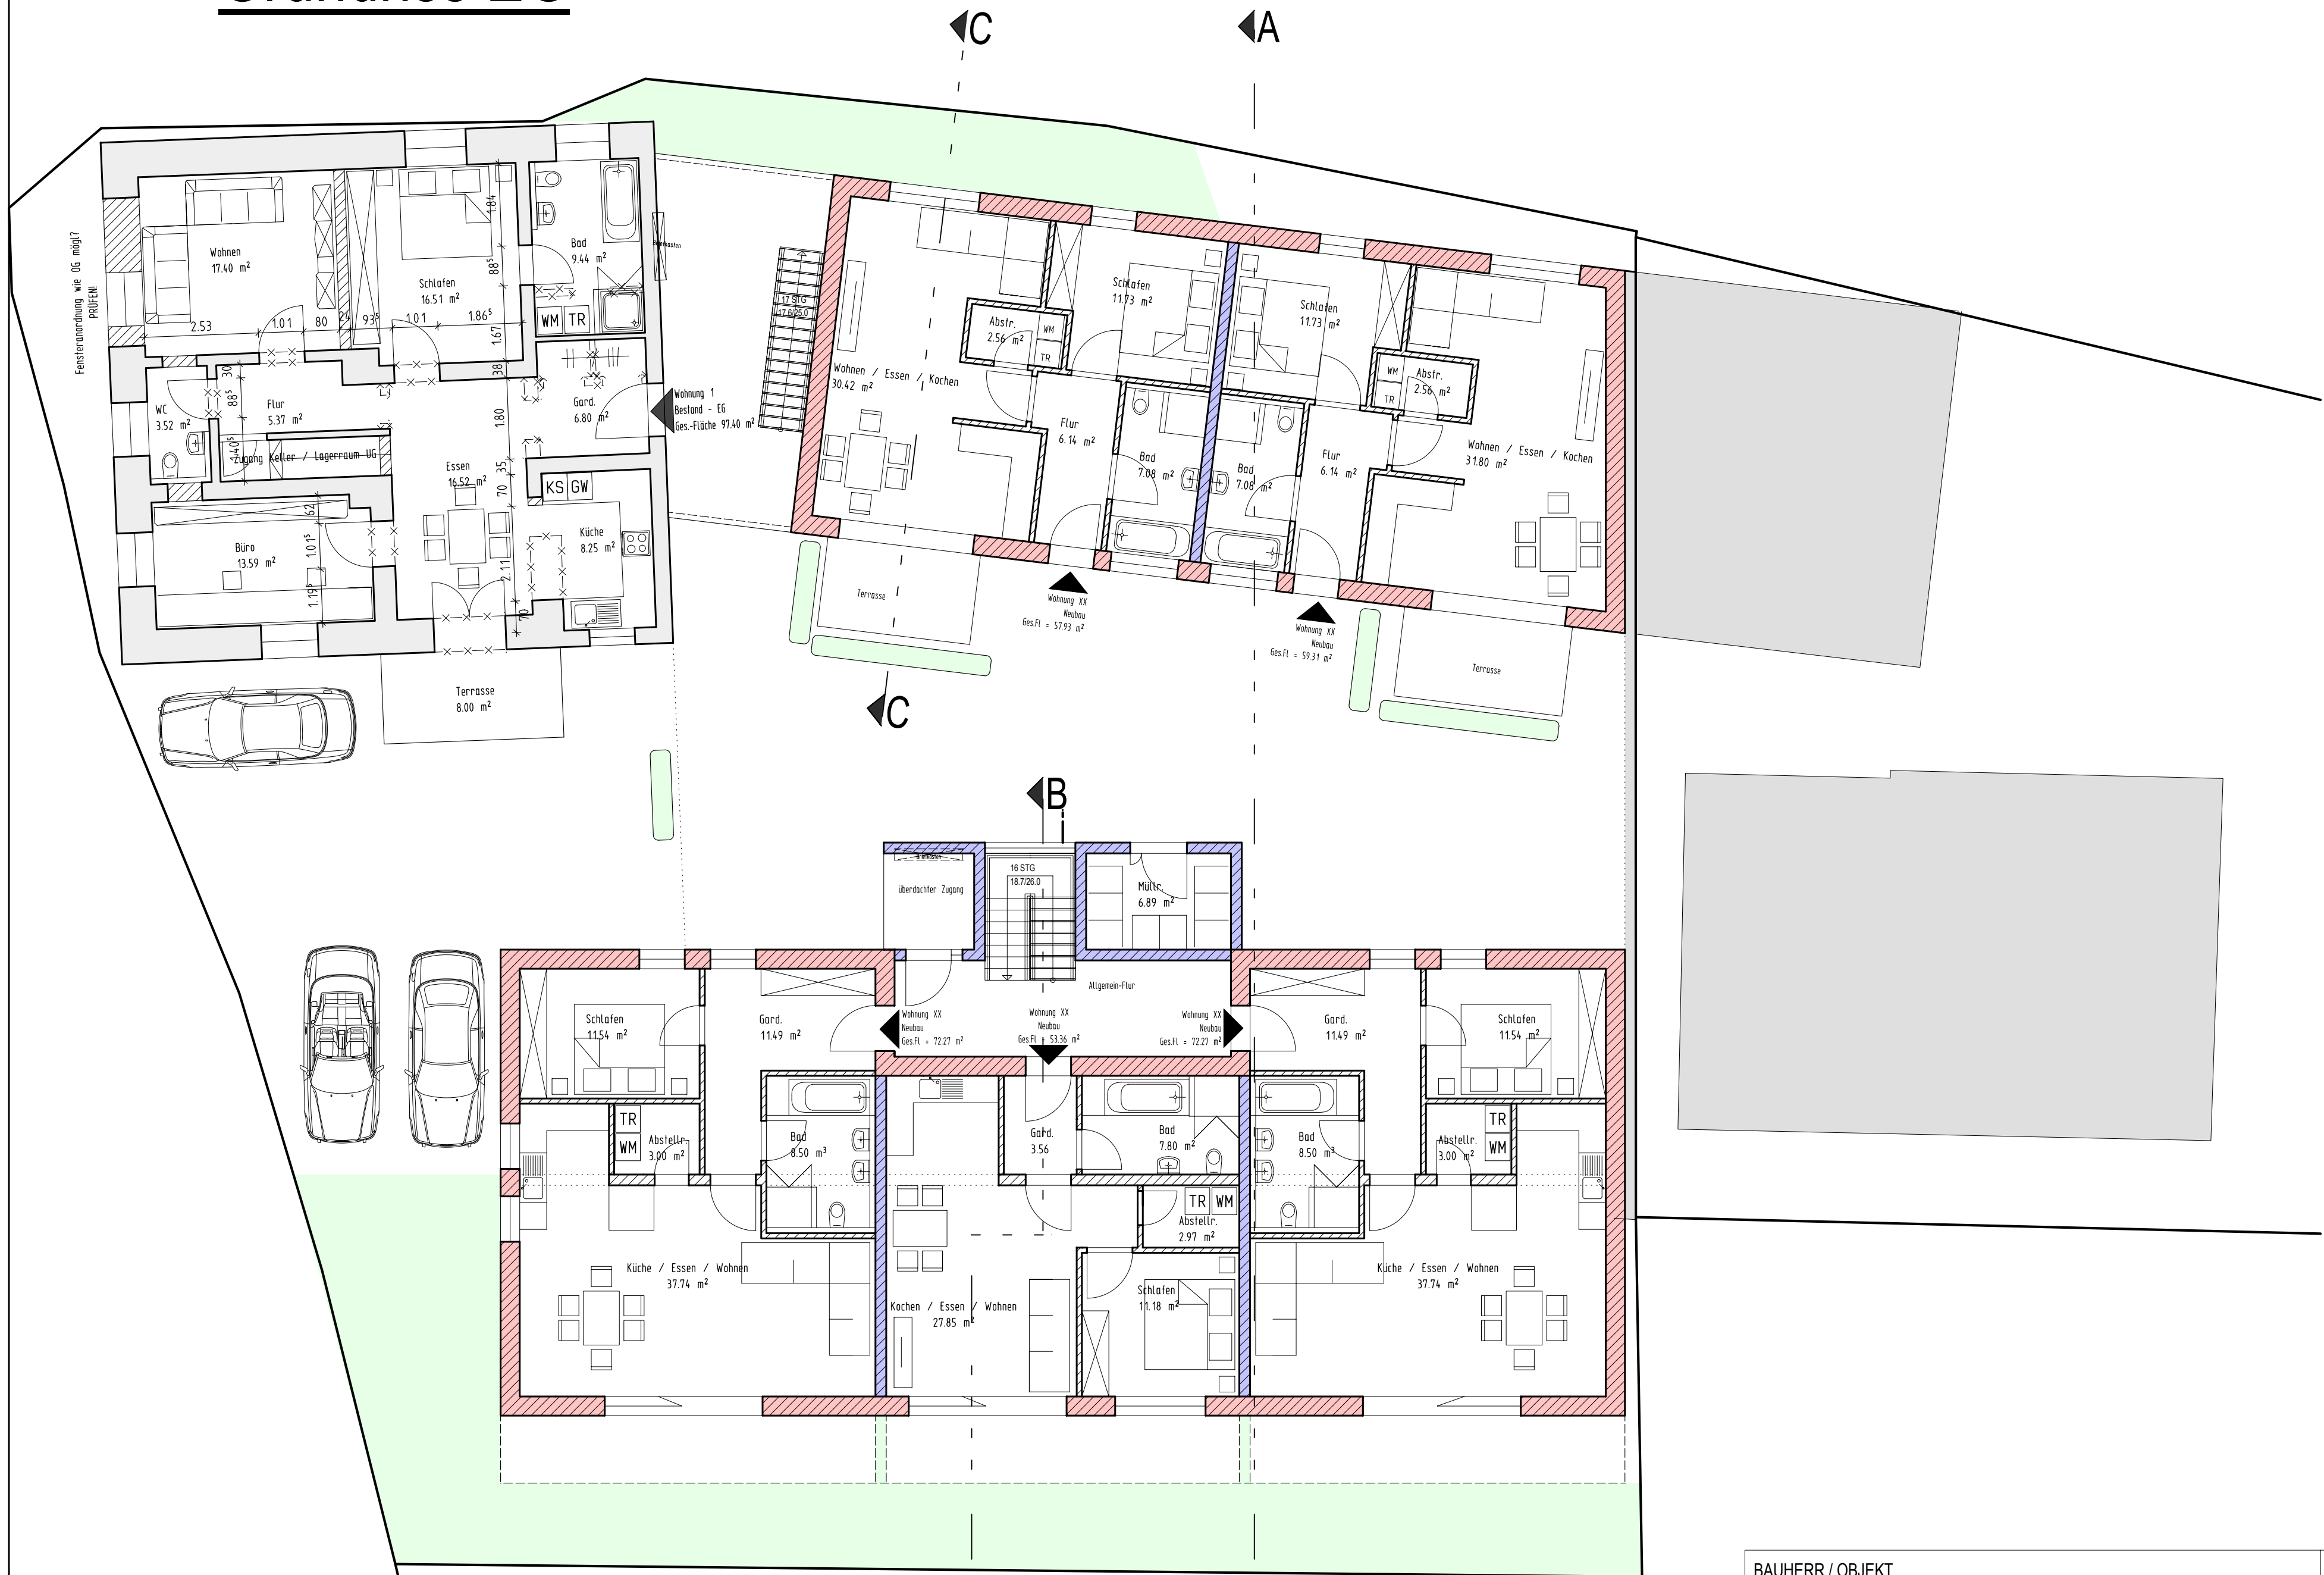

BAUHERR / OBJEKT

MFH Neukirchen am Inn

PLANINHALT

Grundriss EG

MASSTAB
1:100

PROJEKT-NR.

PLAN-NR.
4

DATUM
30.01.2019

H/B = 420 / 594 (0.25m²)